

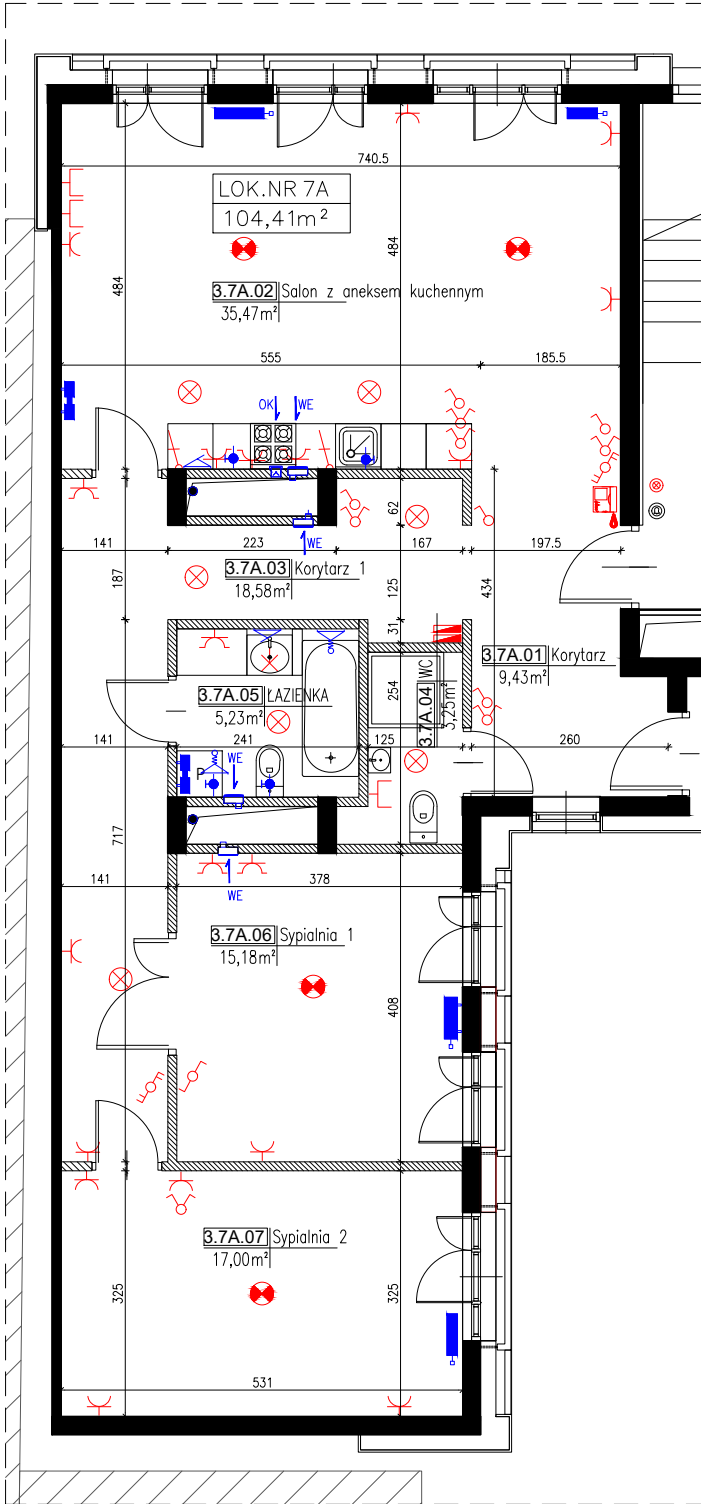


Piętro 3		
LOKAL NR 7A		
3.7A.01	Korytarz	9,43
3.7A.02	Salon z aneksem	35,47
3.7A.03	Korytarz 1	18,58
3.7A.04	WC	3,25
3.7A.05	Łazienka	5,23
3.7A.06	Sypialnia 1	15,18
3.7A.07	Sypialnia 2	17,00
Razem:		104,14

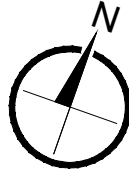


Rzut lokalu 1:100

OZNACZENIA:	
INSTALACJA ELEKTRYCZNA :	
✕	Oprawa oświetleniowa prod. ES SYSTEM
Ⓜ	Oprawa ewakuacyjna ANEX INFINITY B (jednostronna-słonna) LED 3.2W
Ⓜ	Onizado elektryczne z balcem ochronnym
Ⓜ	Onizado elektryczne podwójne z balcem ochronnym
Ⓜ	Onizado sieci teleforniatycznej
Ⓜ	Wypust oświetleniowy 1-fazowy (3-przewodowy), sufitowy, zakończony ZM 2,5
Ⓜ	Wypust oświetleniowy 1-fazowy (4-przewodowy), sufitowy, zakończony ZM 2,5
Ⓜ	Wypust oświetleniowy 1-fazowy (3-przewodowy), ścienny, zakończony ZM 2,5
Ⓜ	Wypust kablowy 3-fazowy (5-przewodowy) do zasilania kuchenki elektrycznej
Ⓜ	Łącznik instalacyjny 2-biegunowy uniwersalny
Ⓜ	Łącznik instalacyjny 1-biegunowy uniwersalny
Ⓜ	Łącznik instalacyjny 1-biegunowy uniwersalny
Ⓜ	Łącznik instalacyjny 1-biegunowy schodowy
Ⓜ	Łącznik instalacyjny 2-biegunowy schodowy
Ⓜ	Łącznik krzyżowy
Ⓜ	Przycisk bistabilny 10/16A, 250V, p/1 prod. Berker B Kwadrat
Ⓜ	Czujnik ruchu 360°; IS 3360 PF prod. SIENEL
Ⓜ	Przycisk dzwonka
Ⓜ	Videofonofon LOFT REF. 3305 prod. FERMAX
Ⓜ	Tablica mieszkaniowa/usługowa prod. Hager Volta VU36NWP
Ⓜ	Teletechniczna skrzynka multimedialna prod. Hager Volta VU36NWP
Ⓜ	Przeciąprowodnik wyłącznik prądu WP-1S N/T 921400
INSTALACJA WOD-KAN :	
Ⓜ	Bateria wannowa
Ⓜ	Bateria umywalkowa/lewozmywalkowa
Ⓜ	Podjeście do spłuczki/zmywarki/pralki
INSTALACJA WENTYLACJA :	
Ⓜ	Kłapa zwrotna (wstępnie zadeklowana)
Ⓜ	Przepustnica jednopłaszczyznowa
Ⓜ	Wentylator promieniowy HELIOS ELS-GU ultraSilence (podłogowy)
Ⓜ	Zawór wyjściowy
INSTALACJA C.O.	
Ⓜ	Grzejnik zintegrowany kolumnowy
Ⓜ	Grzejnik niezintegrowany łazienkowy drabinkowy

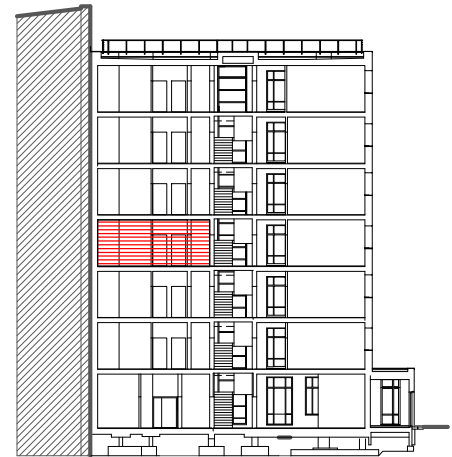

Przekrój 1:500

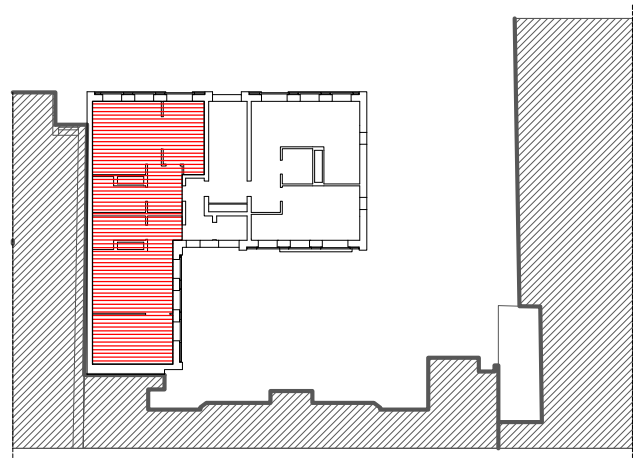

Rzut piętra 1:500

BUDYNEK MIESZKALNY WIELORODZINNY Z USŁUGAMI NA PARTERZE WRAZ Z INFRASTRUKTURĄ - przy ul. Nowogrodzkiej 4 w Warszawie nowa oficyna kamienicy

PROJEKT:
Pracownia No4
ul. Nowogrodzka 4
00-513 Warszawa
tel. +48 22 830 09 05
www.No4.fr

No4.fr
WARSZAWA

BRANŻA:
ARCHITEKTURA

FAZA:
PROJEKT WYKONAWCZY

Karta Lokalu Nr.7A - Piętro 3

INWESTOR:
No4

Spółka komandytowa
Nieporęcka Sp. z o.o.
ul. Nieporęcka 12, 03-745 Warszawa

PROJEKTANCI:
mgr inż. arch. Gildas Boursin
mgr inż. arch. Agnieszka Sajur
stud. arch. Michał Karlikowski
tech. arch. Maciej H. Parysek

SKALA: 08.2016

DATA: 1:100

NR RYSUNKU:
PWO-KL_7A